


$\frac{N}{L}$ 220 - 240 V loser Netzanschluss (laut VDE 0100 Teil 701)

ACHTUNG: Die Installation und die Anschlüsse müssen nach den gültigen Installationsvorschriften des jeweiligen Landes von einem konzessionierten Fachmann ausgeführt werden

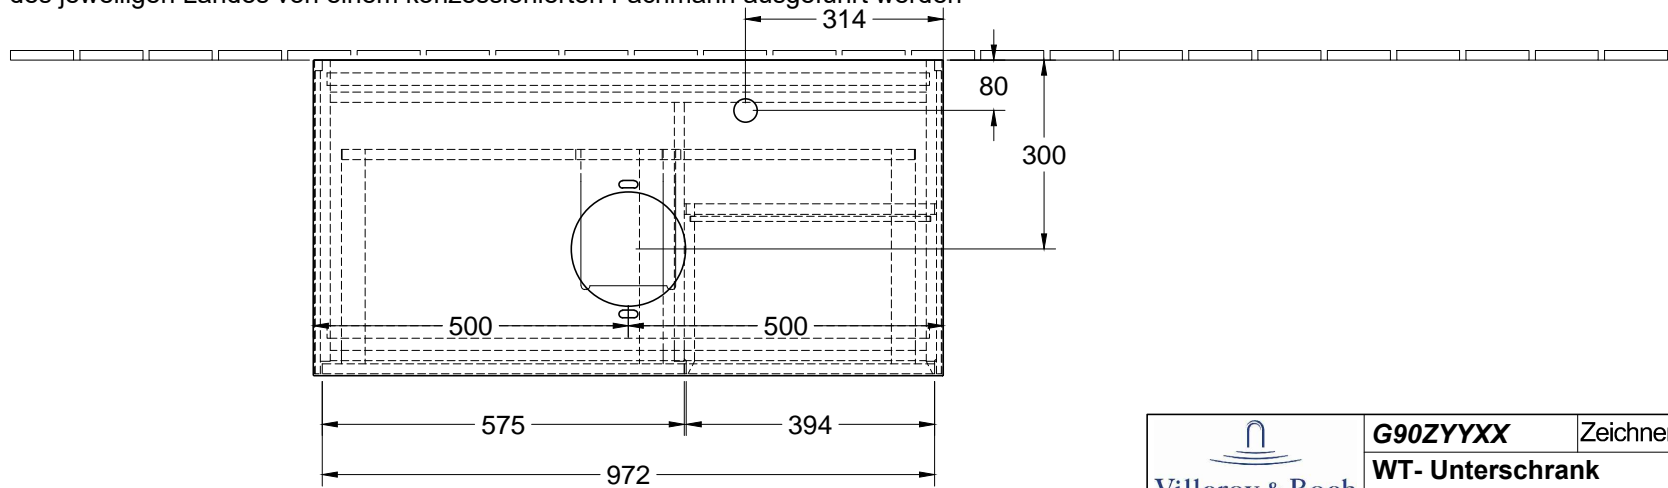

 Villeroy & Boch 1748	G90ZYYXX	Zeichner	BRFL	04.03.2019
	WT- Unterschrank	FINION		
	Typenzeichnung			
				1:12
Diese Zeichnung ist unser geistiges Eigentum und darf ohne unsere Genehmigung nicht kopiert oder Dritten zugänglich gemacht werden.				